


6号館 Aゾーン

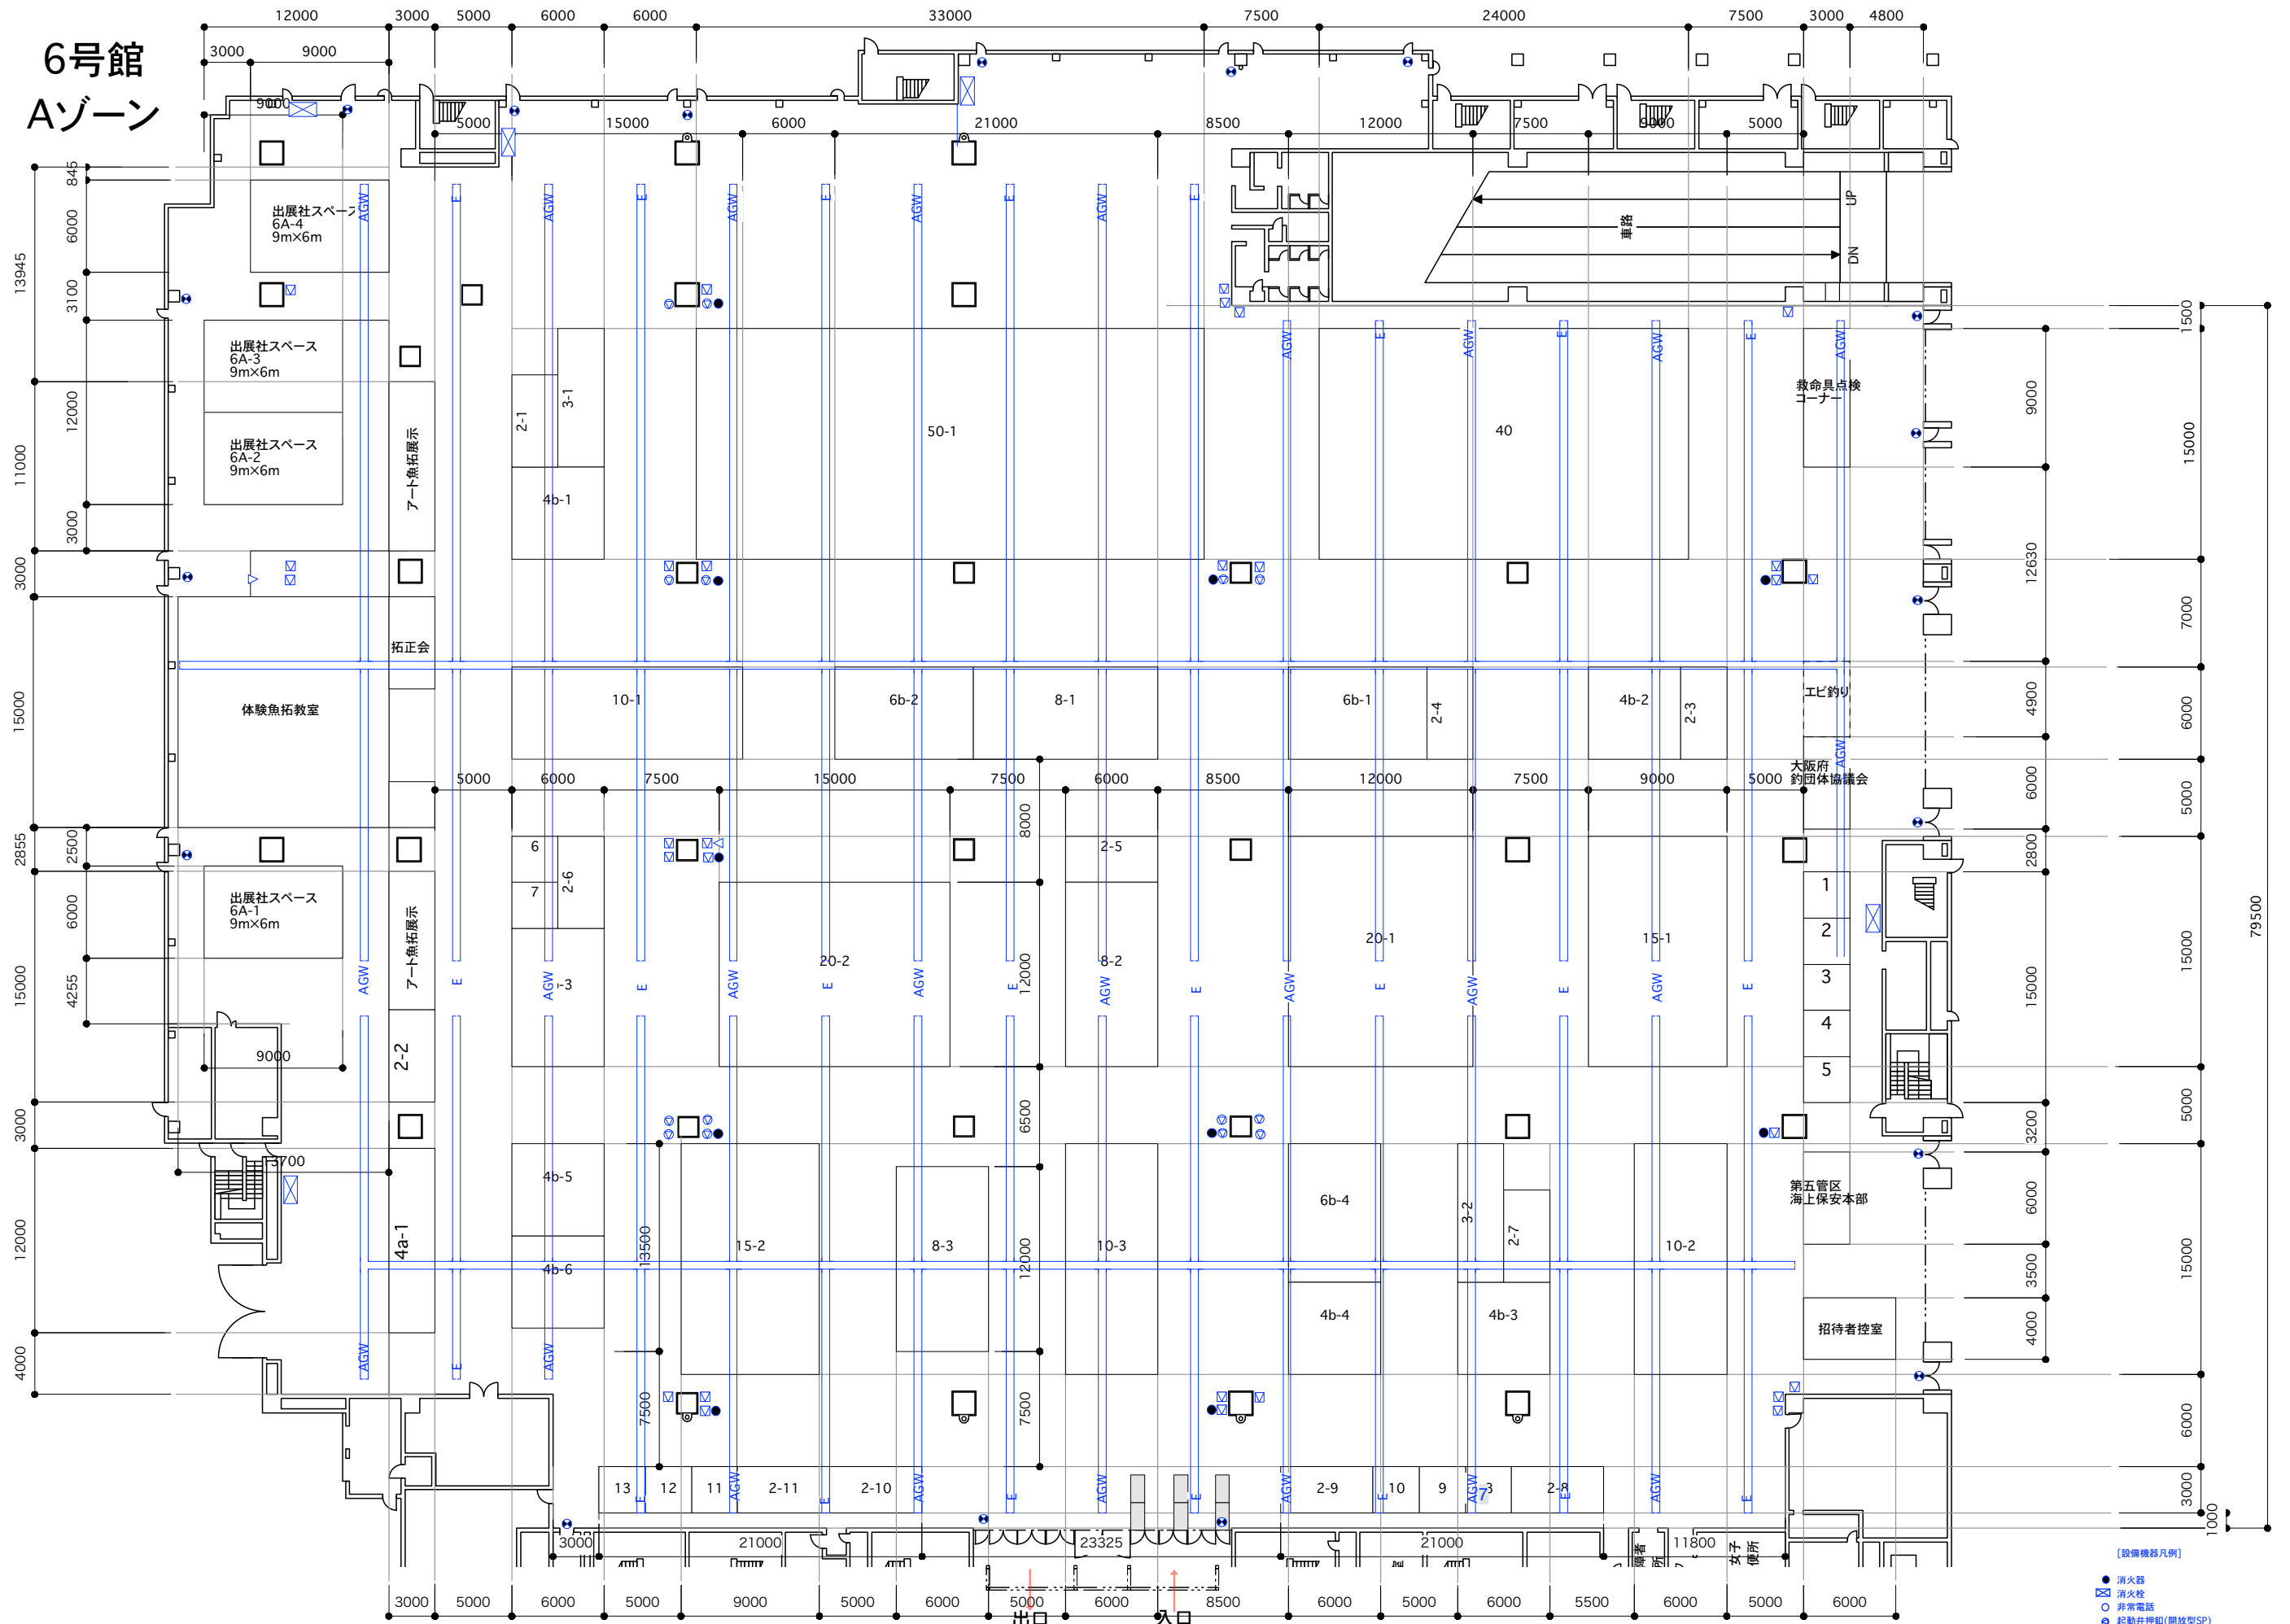

6号館Aゾーンゲート

- 【設備機器凡例】
- 消火器
 - ☒ 消火栓
 - 非常電話
 - ⊙ 起動弁押釦(開放型SP)
 - ⊠ 排煙窓開放ハンドル
 - ⊕ 避難口誘導灯(非常口)