


3号館

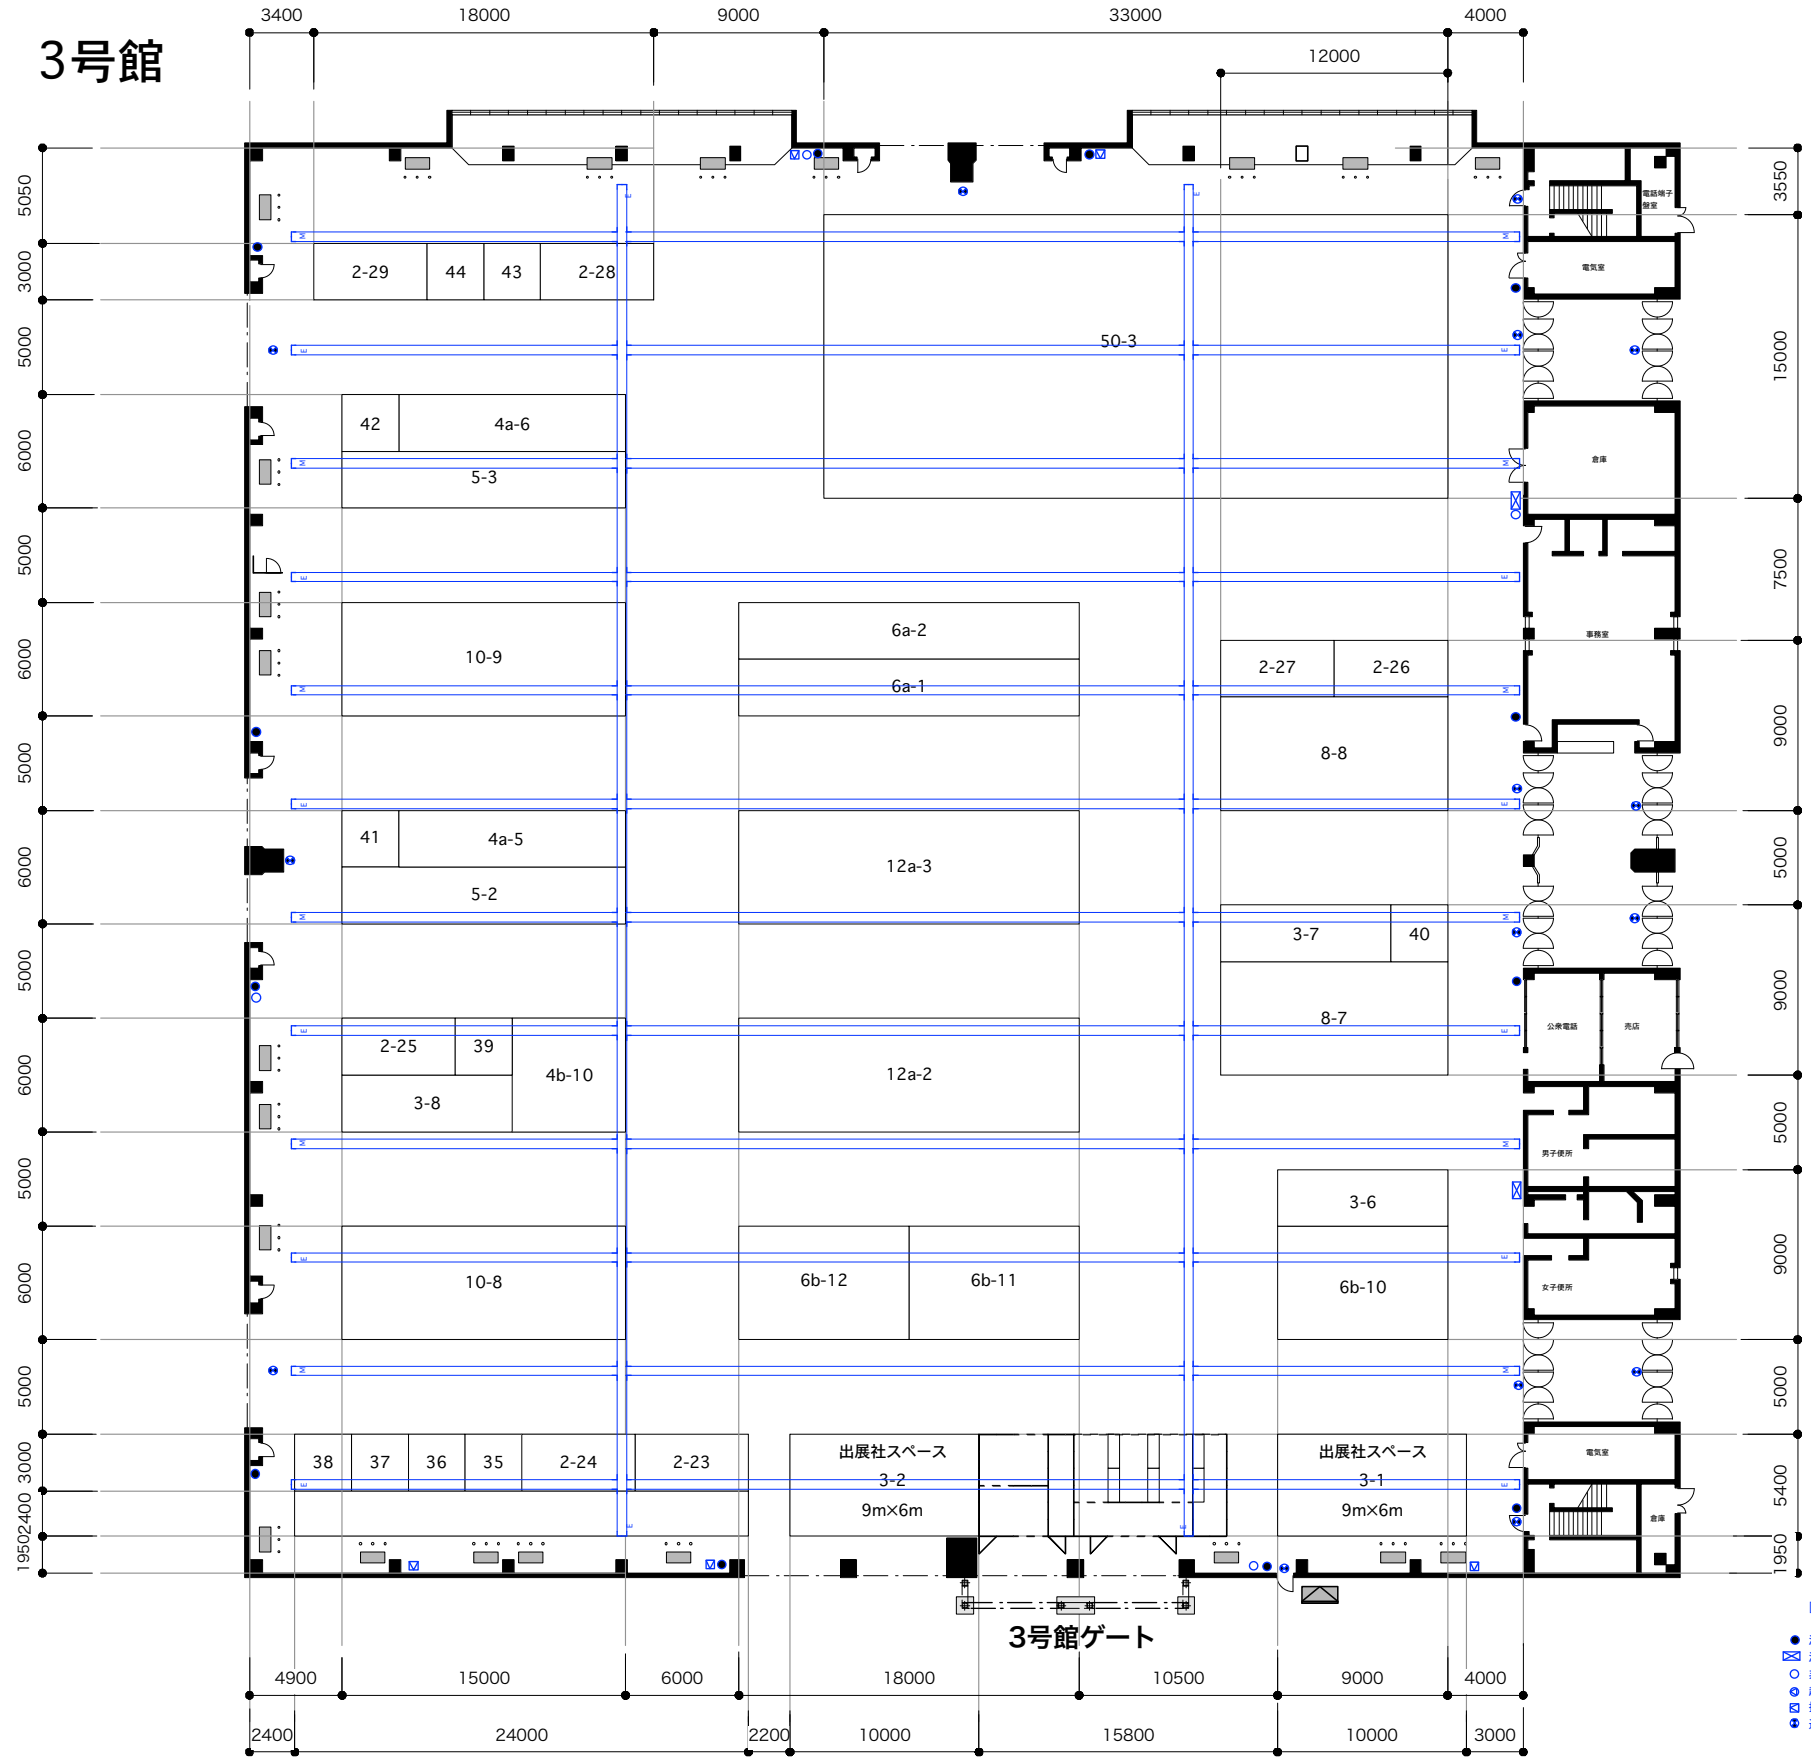

- [設備機器凡例]
- 消火器
 - ☒ 消火栓
 - 非常電話
 - 起動弁押和(開放型SP)
 - ☒ 排煙窓開放ハンドル
 - 避難口誘導灯(非常口)