


# 6号館 Bゾーン

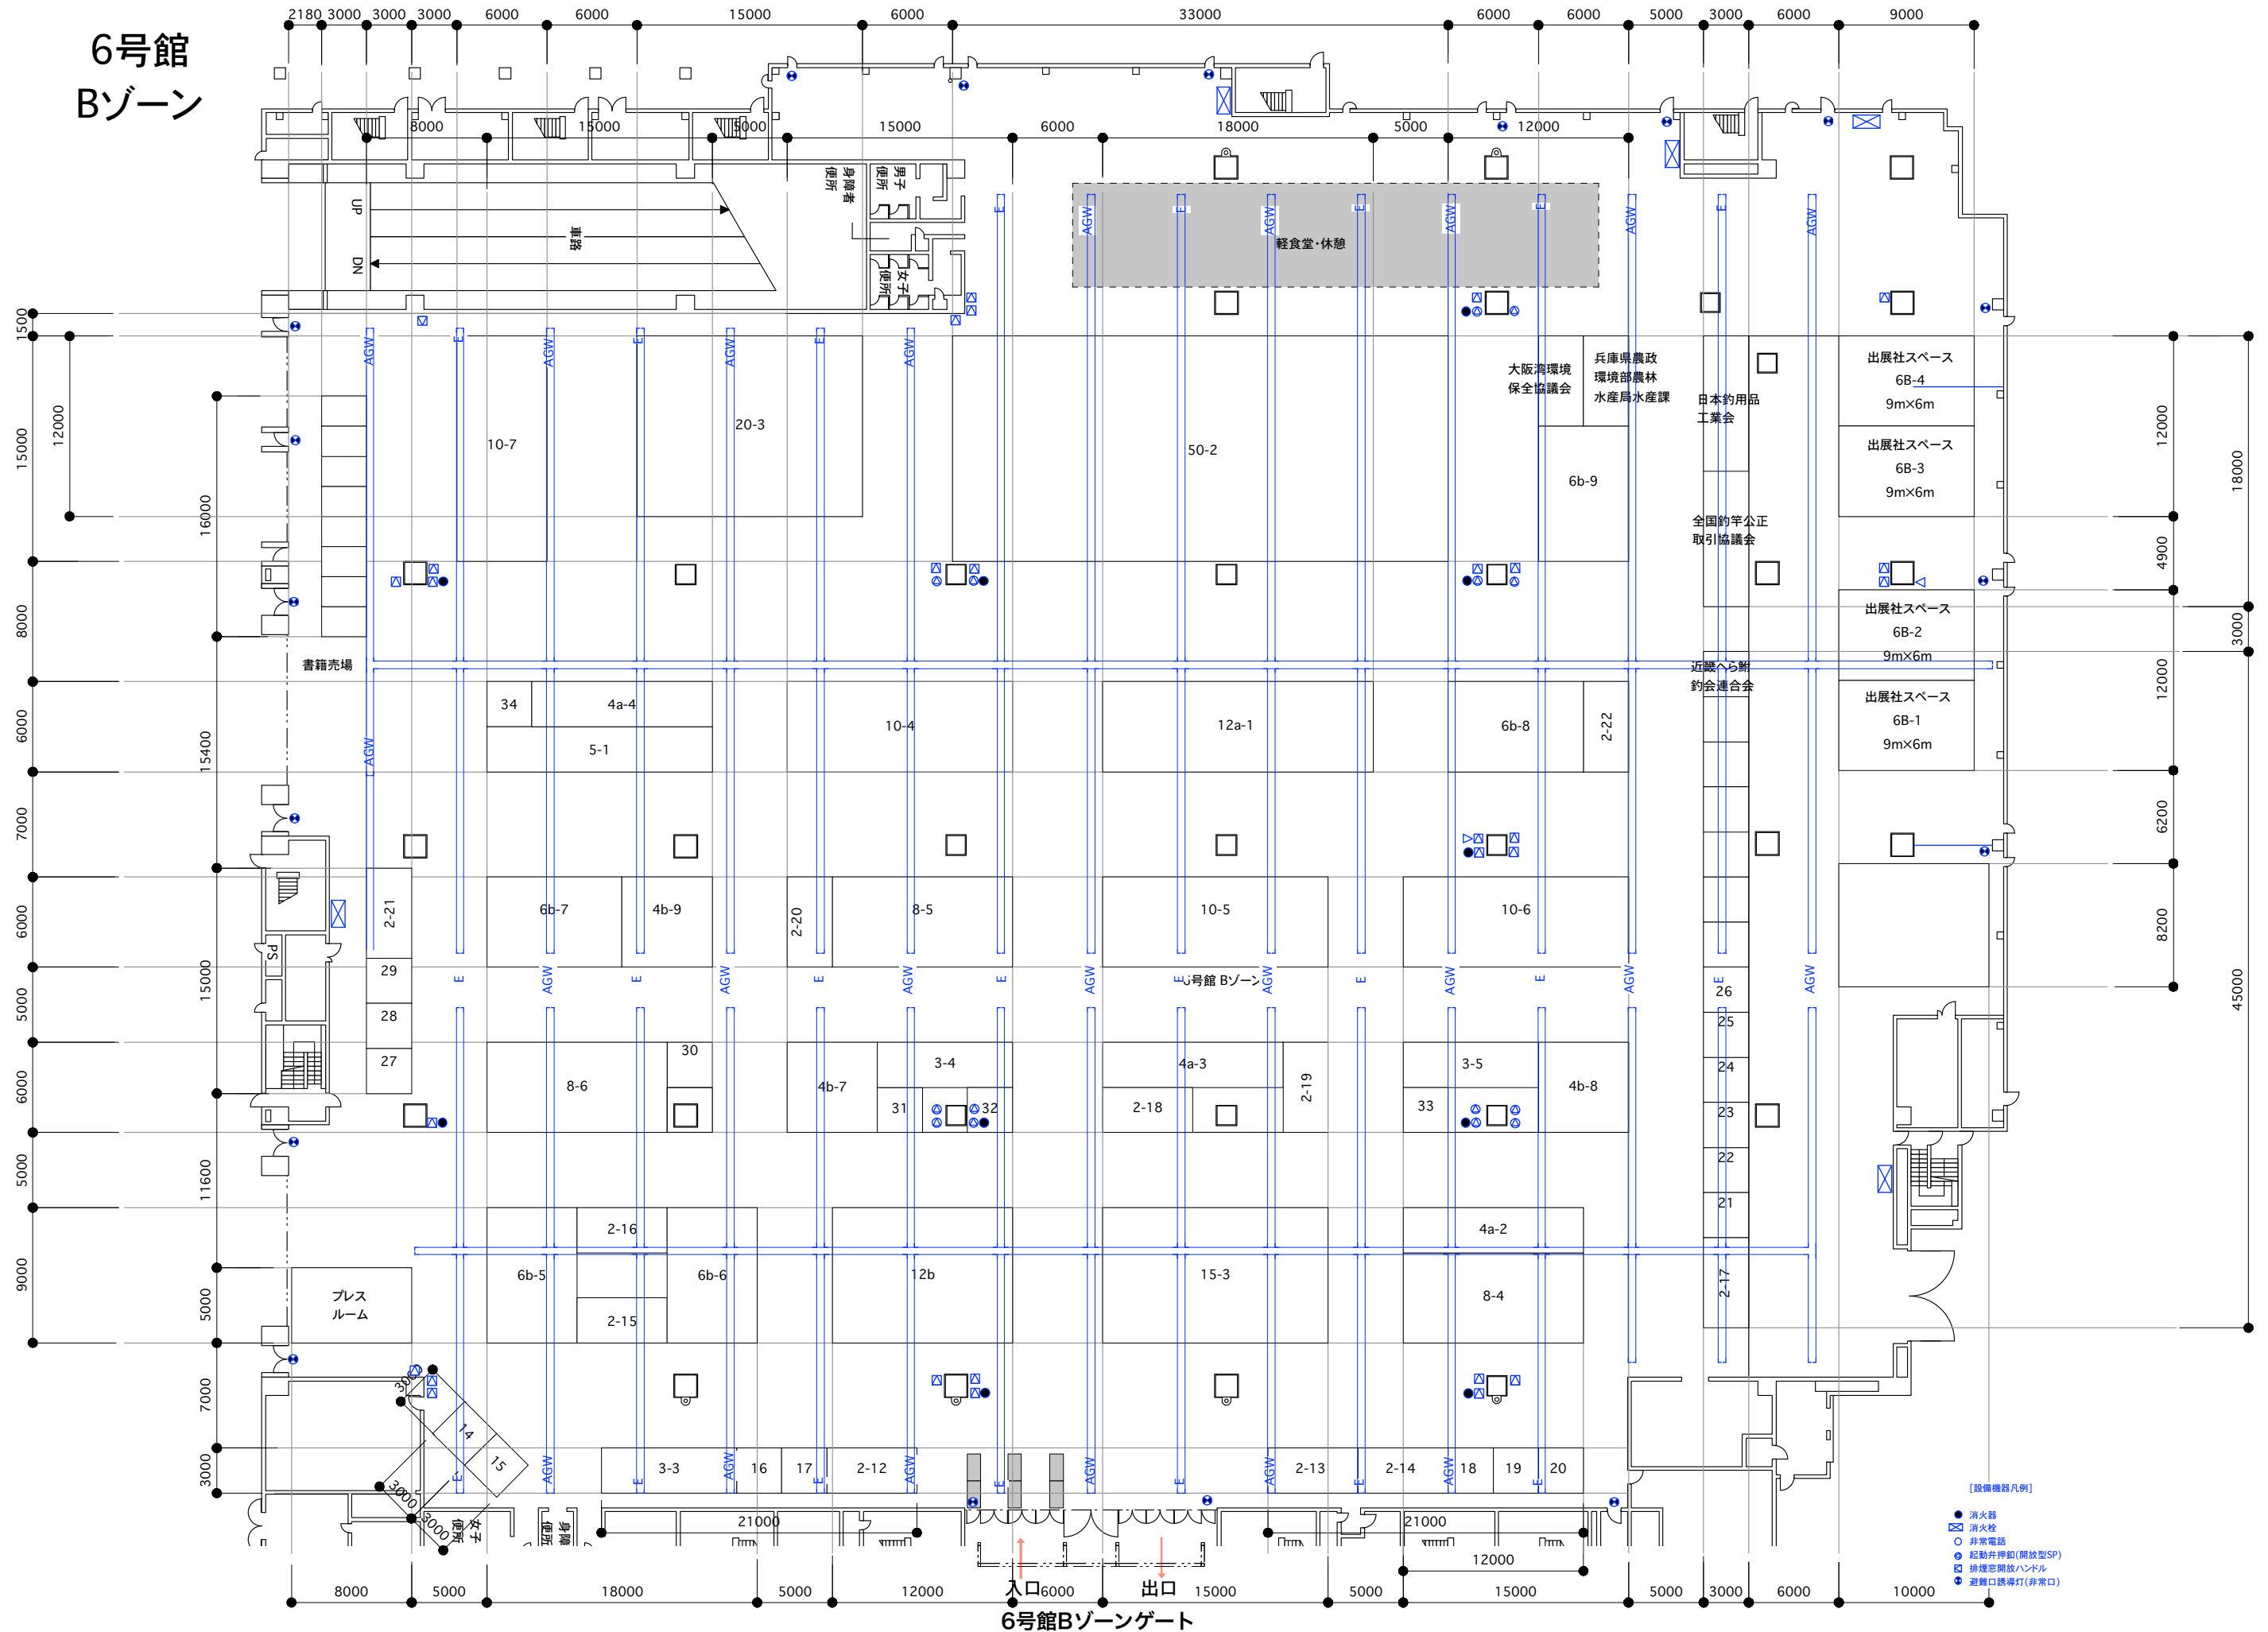

- 【設備機器凡例】
- 消火器
  - ☒ 消火栓
  - 非常電話
  - ⊕ 起動弁押釦(開放型SP)
  - ⊞ 非常照明放ハンドル
  - ⊞ 避難口誘導灯(非常口)

6号館Bゾーンゲート