6号館Aゾーン

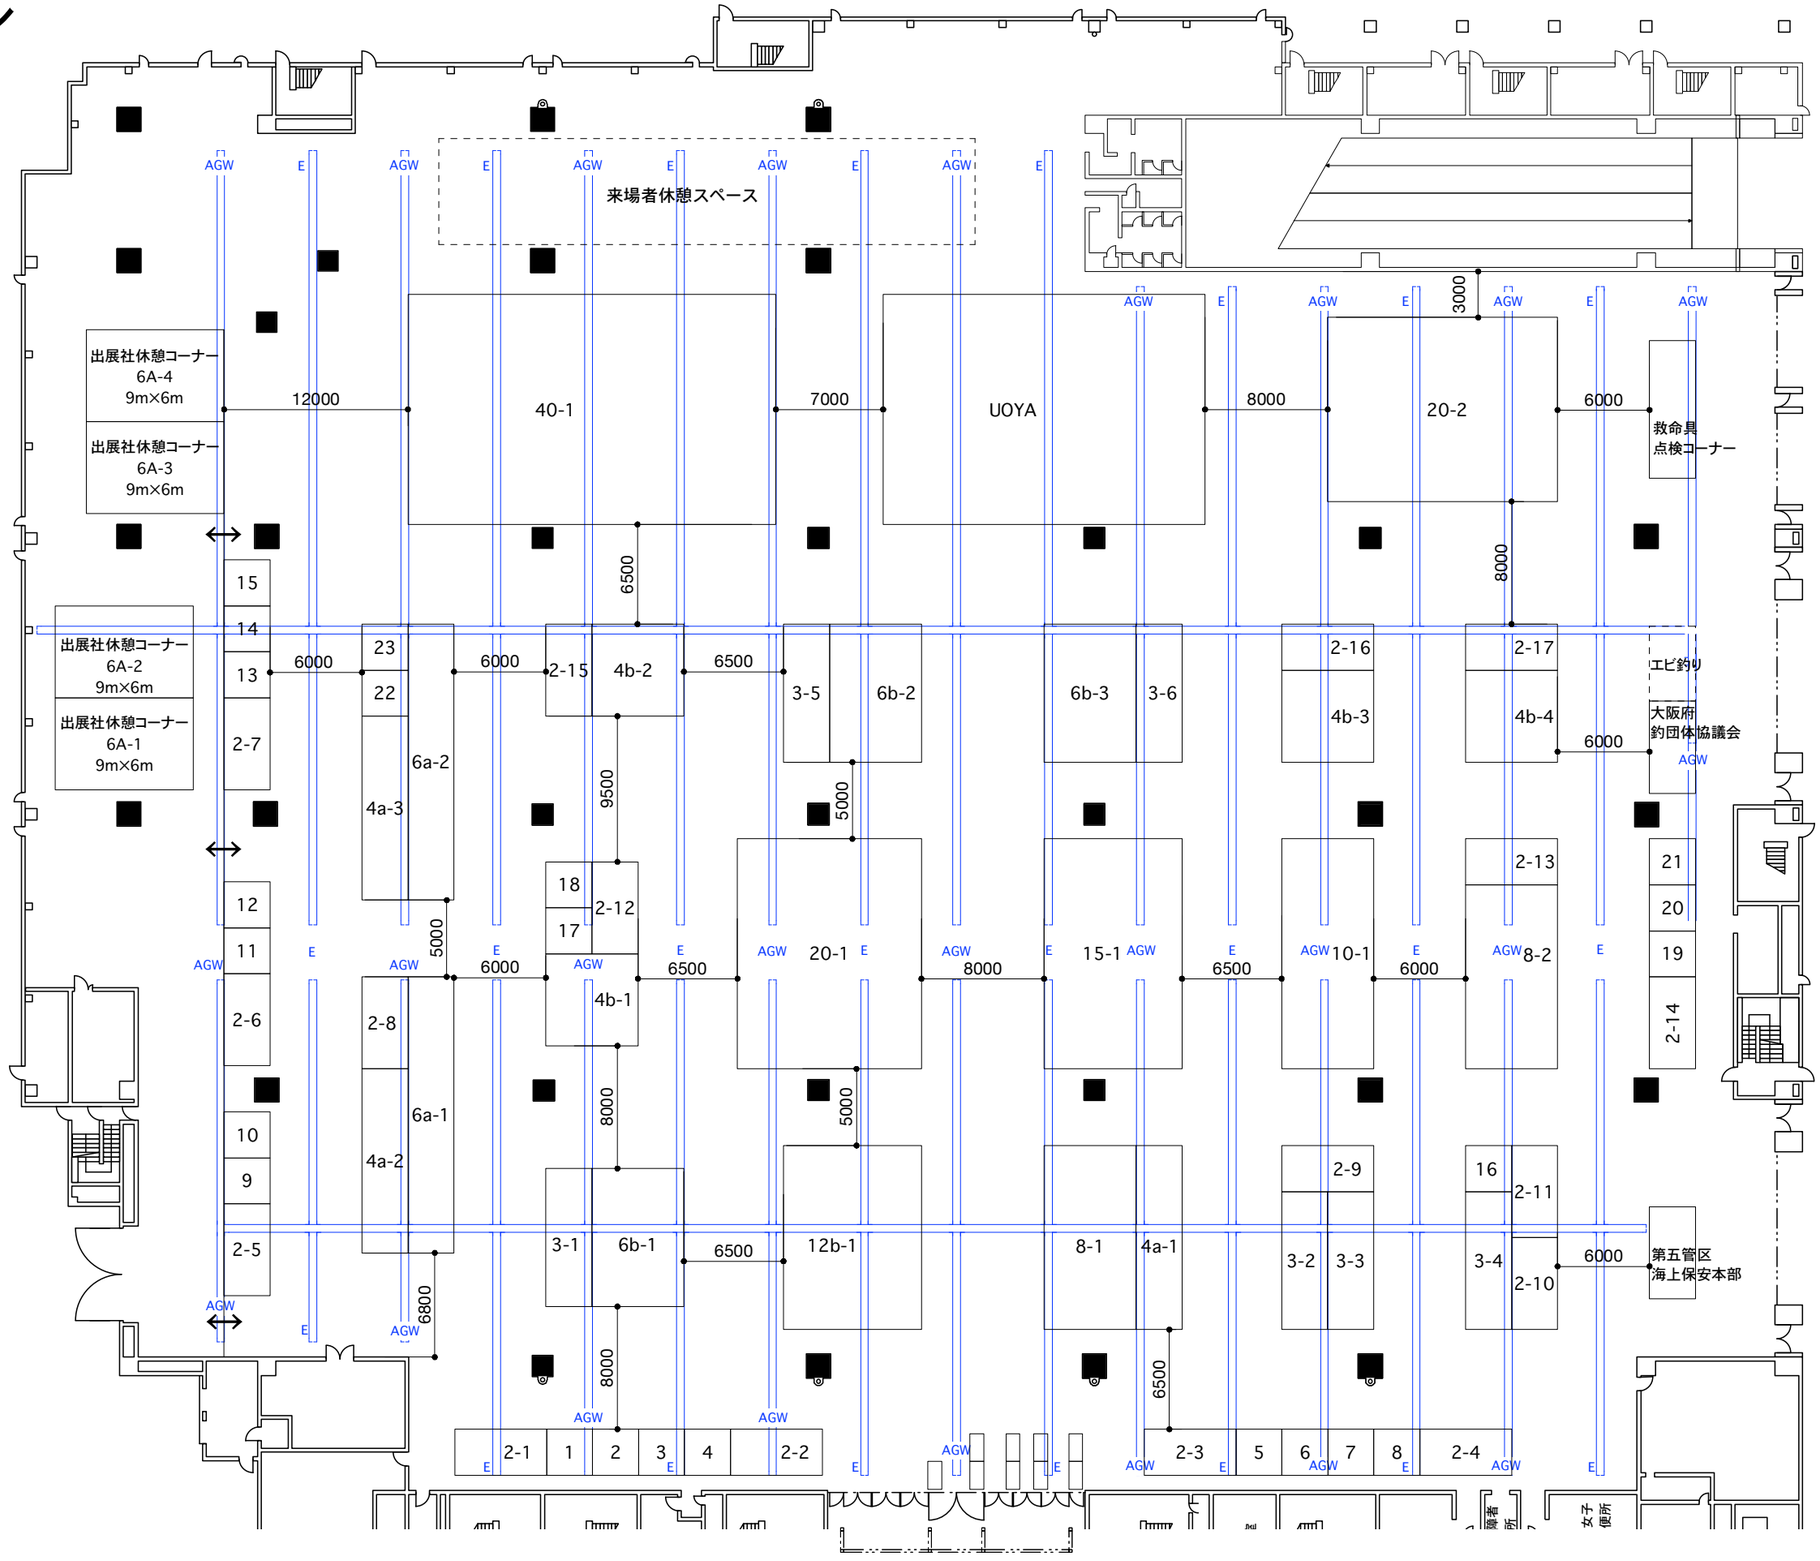

出口　　入口

6号館Aゾーンゲート

NITTOKENSOSHA	Check	Design/Draw	Date		Scale 1/400	Title フィッシングショー大阪 2024	Place インテックス大阪 6号館 A	NO.
						Drawing Title 6号館Aゾーン ピット位置図面		