


6号館Bゾーン

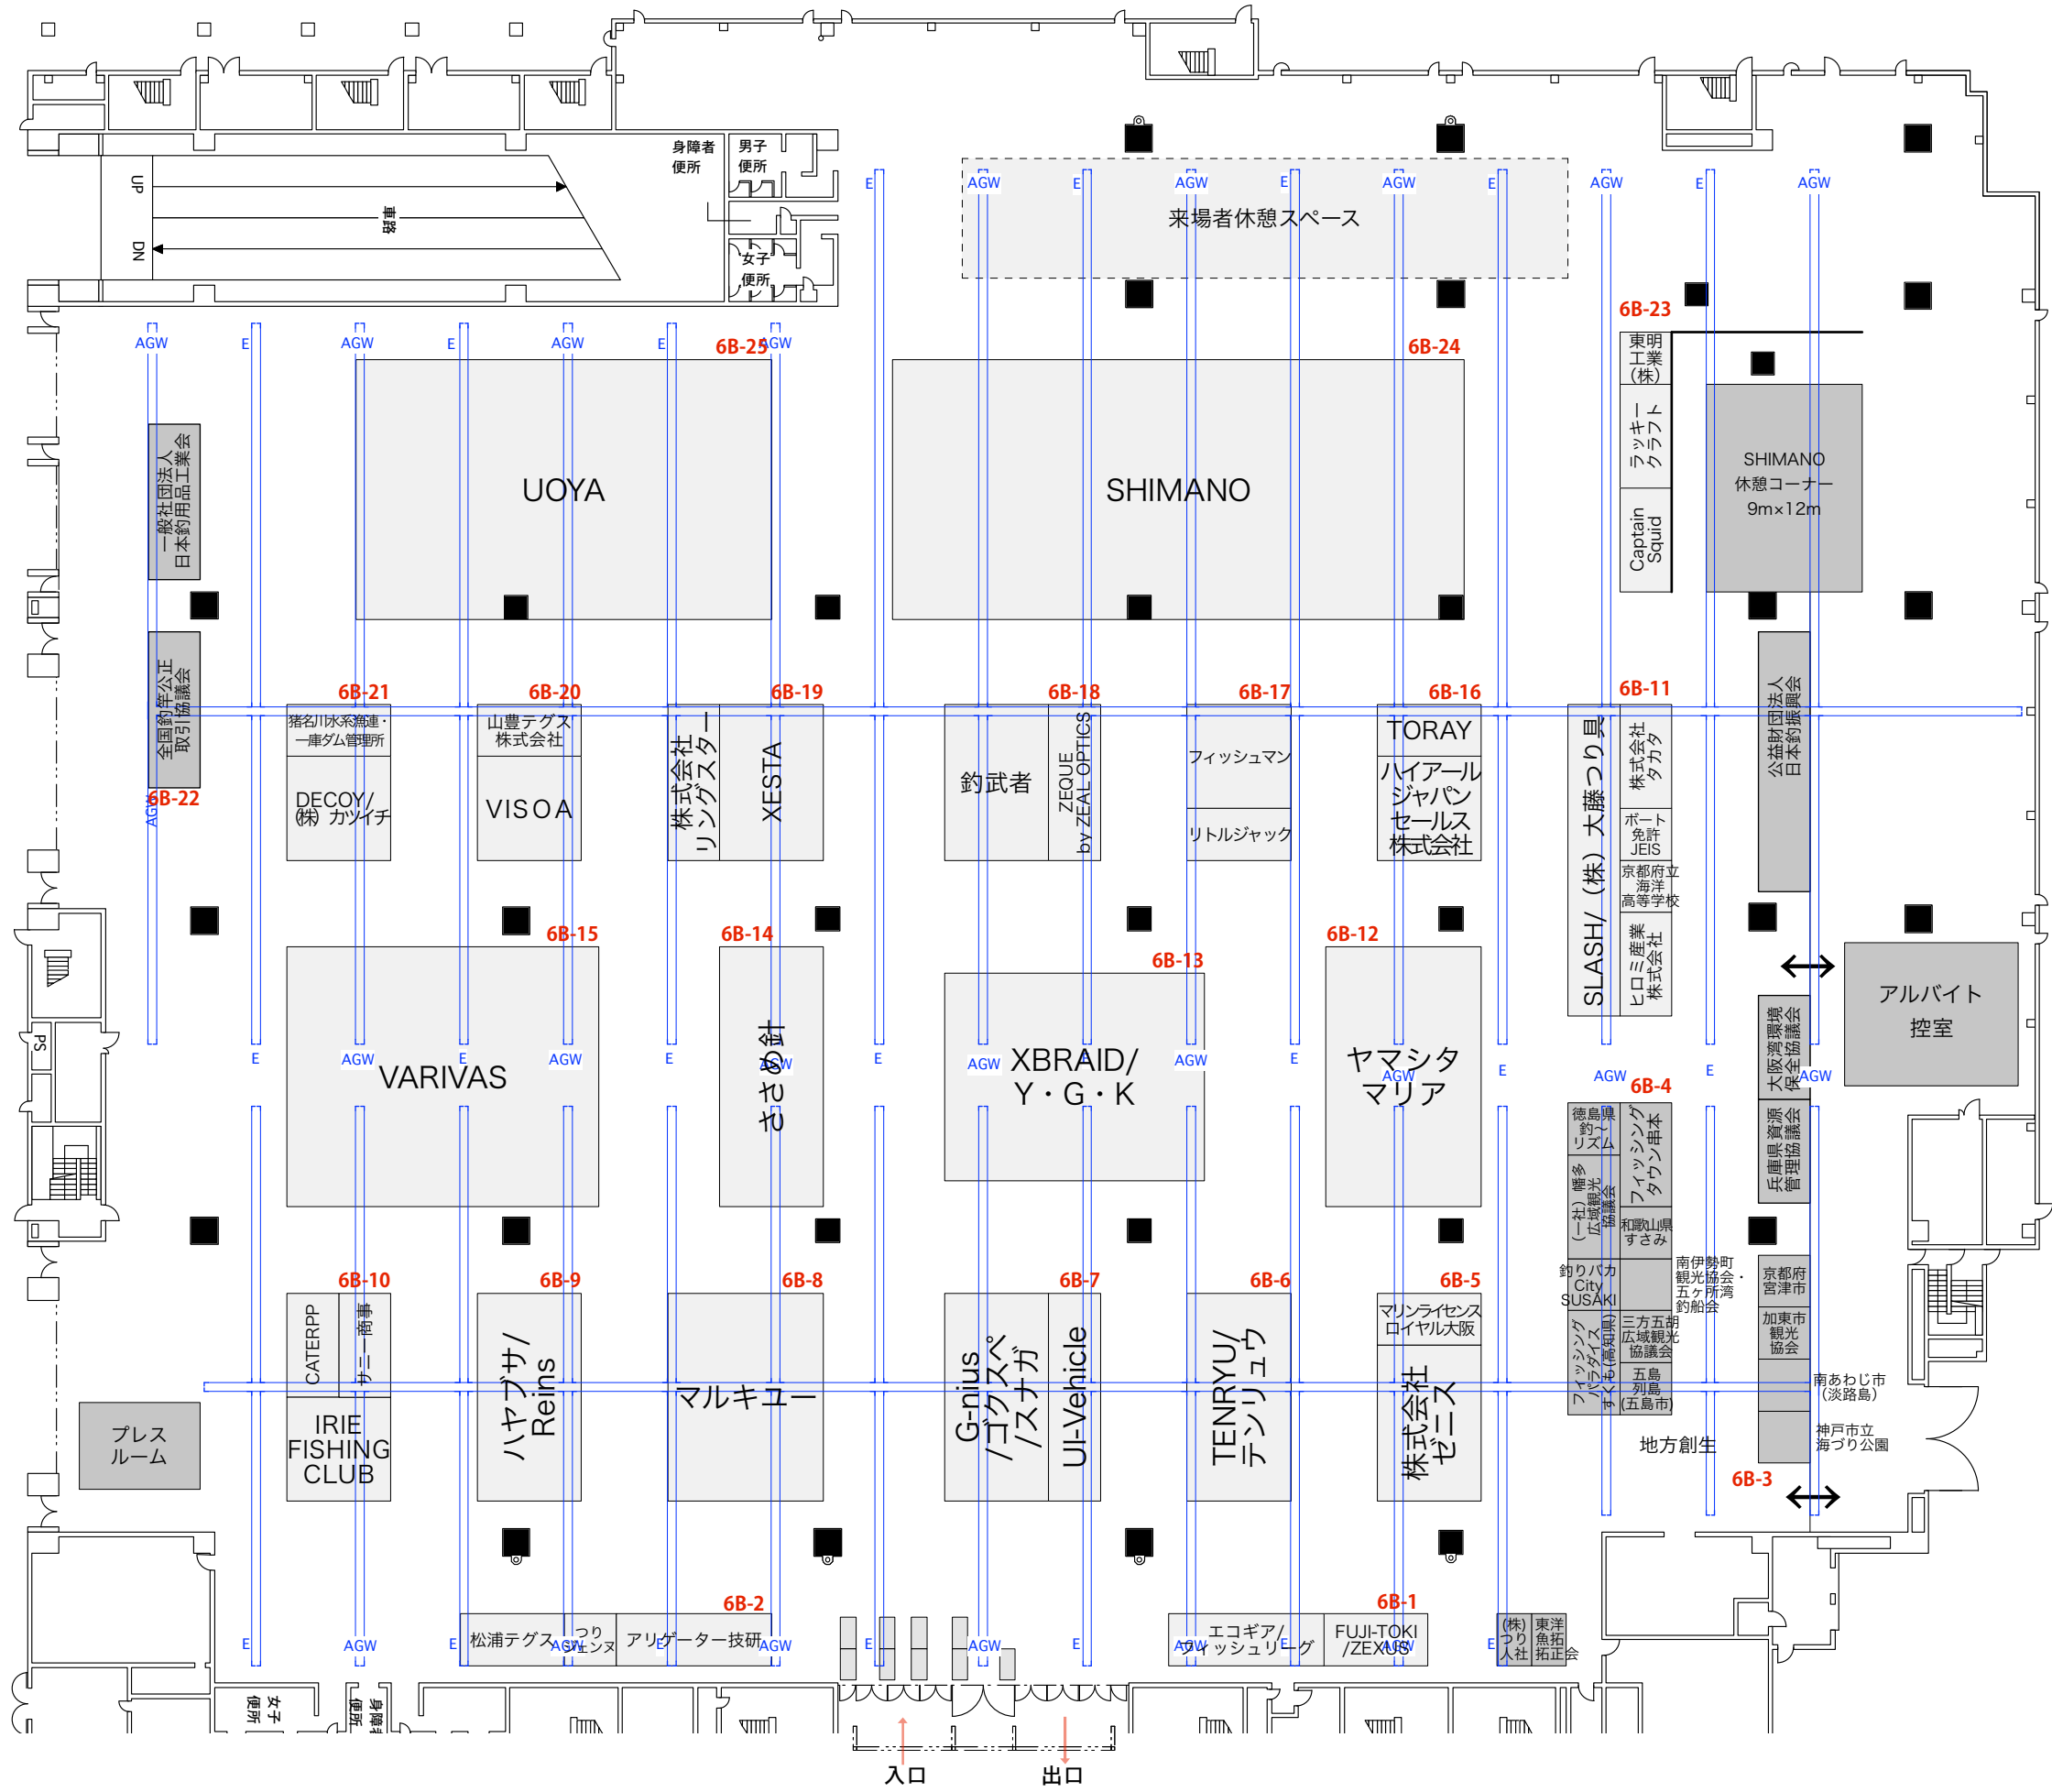

NITTOKENSOSHA	Check	Design/Draw	Date	Scale	Title	Place	NO.
			2024.10.04 2024.11.12	1/400	フィッシングショー大阪 2025 6号館Bゾーン図面	インテックス大阪 6号館 B	