


# 3号館

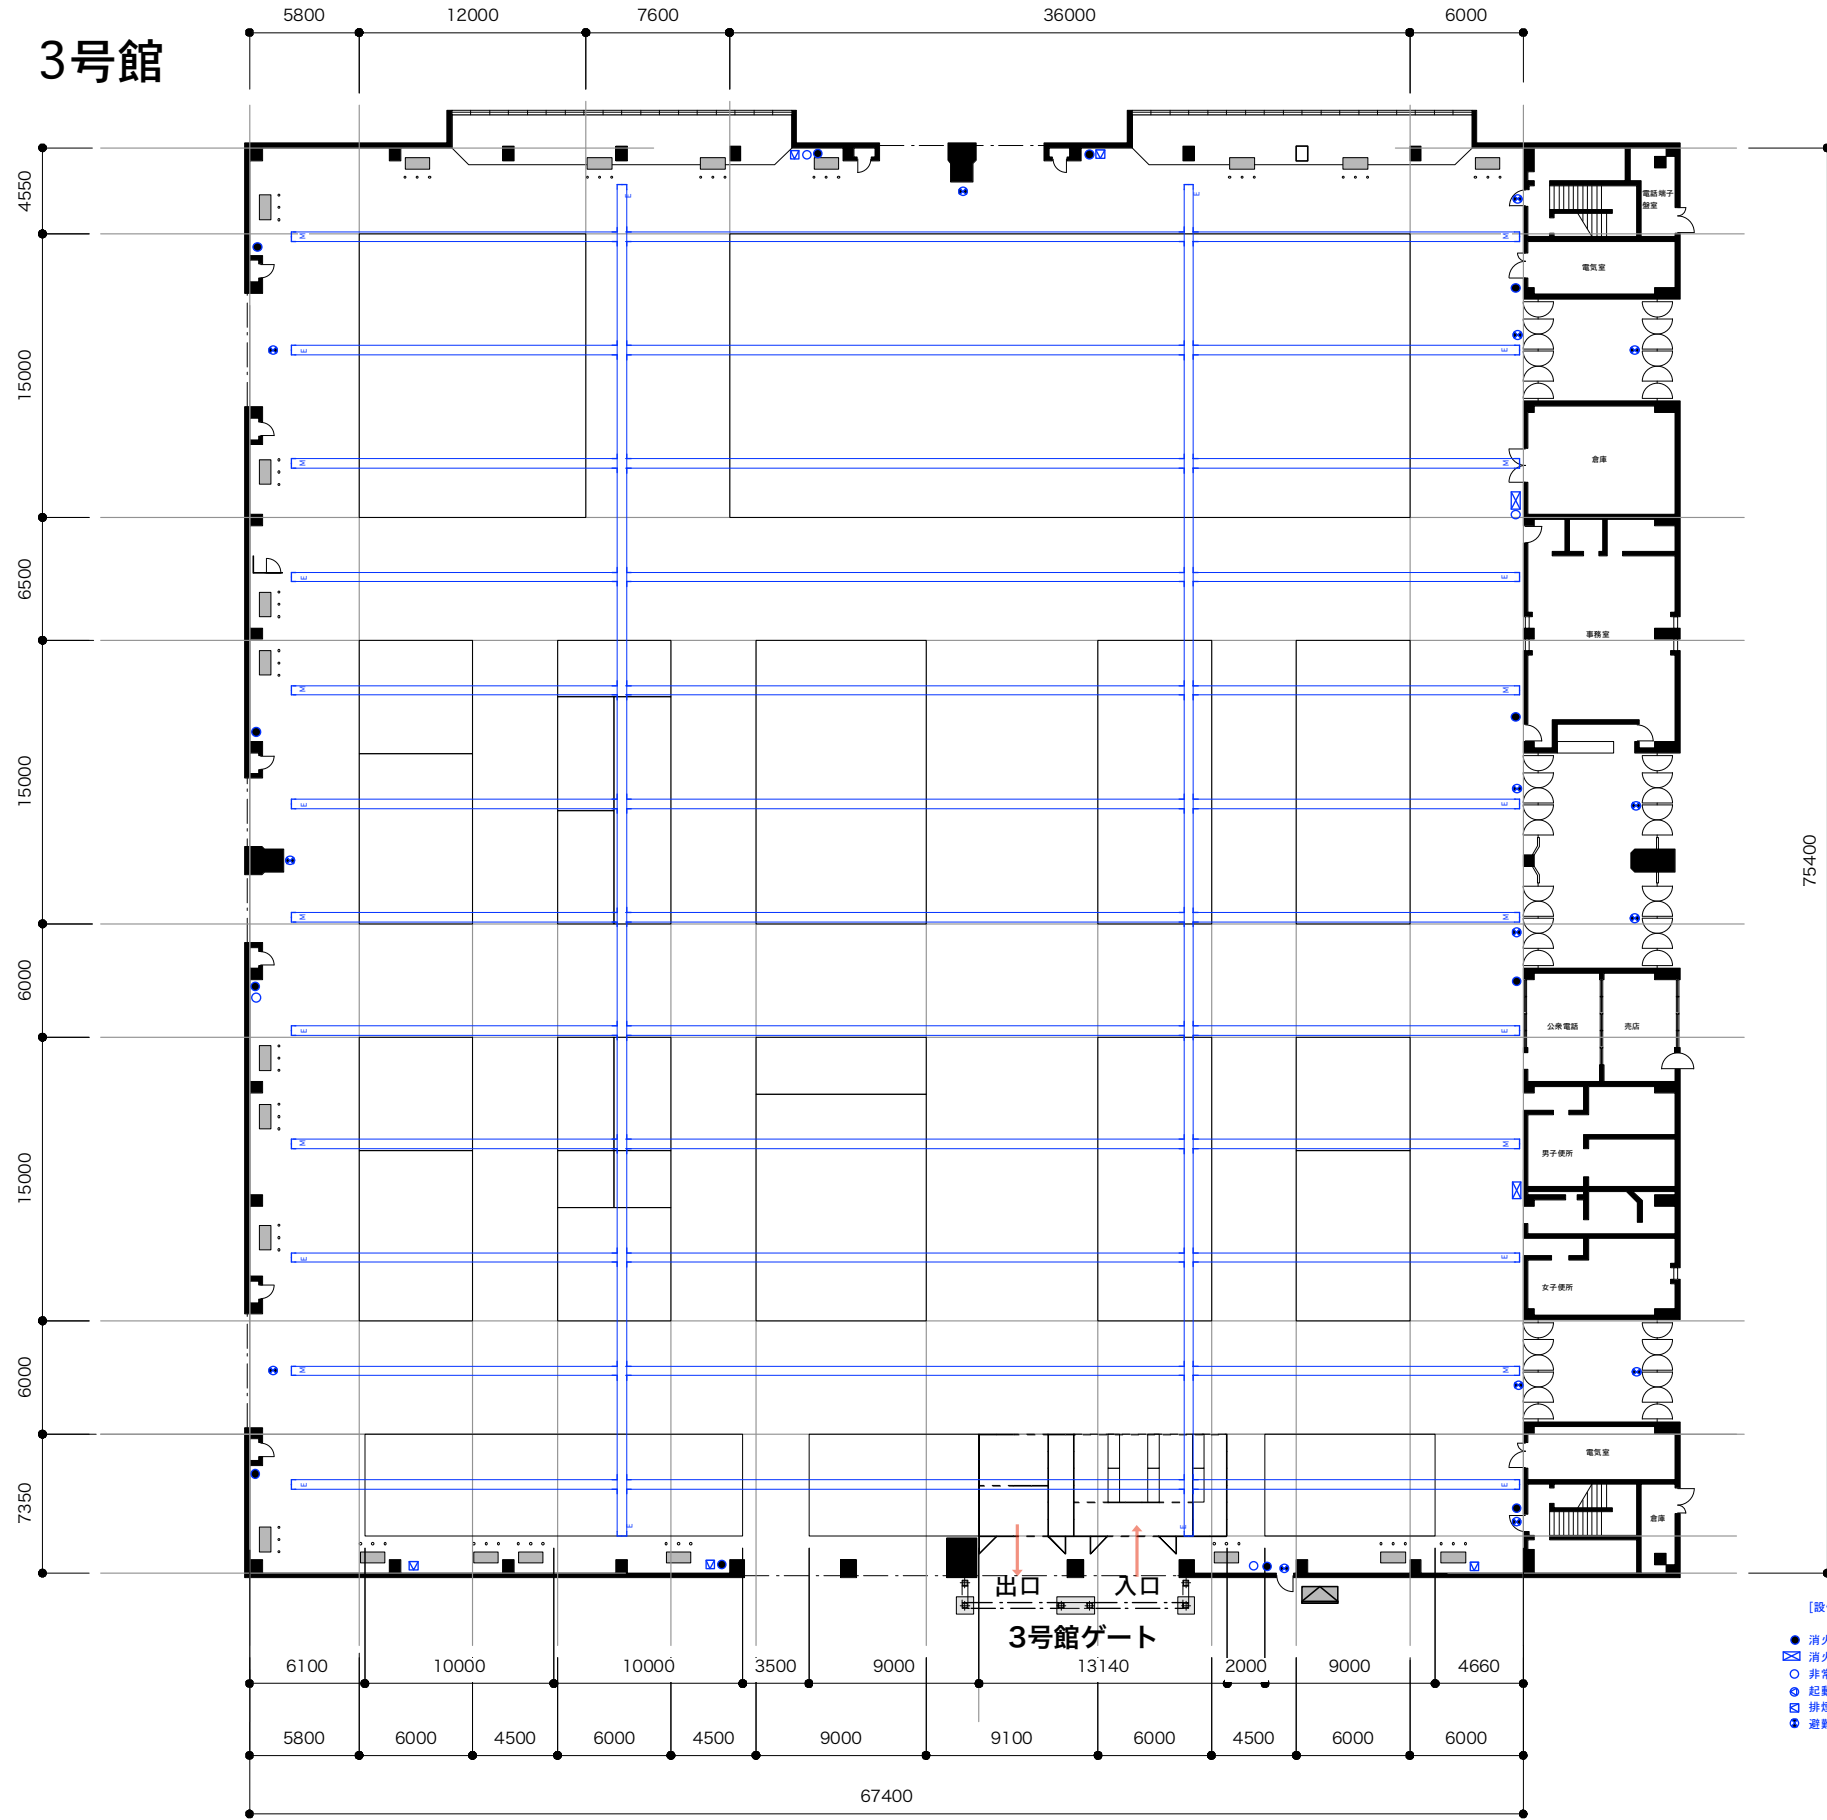

75400

[設備機器凡例]

- 消火器
- ☒ 消火栓
- 非常電話
- 起動弁押印(開放型SP)
- ☒ 排煙窓開放ハンドル
- 避難口誘導灯(非常口)

出口 入口  
3号館ゲート

67400